




### PLANIMETRIA AREA CONCORSUALE PROVE SCRITTE

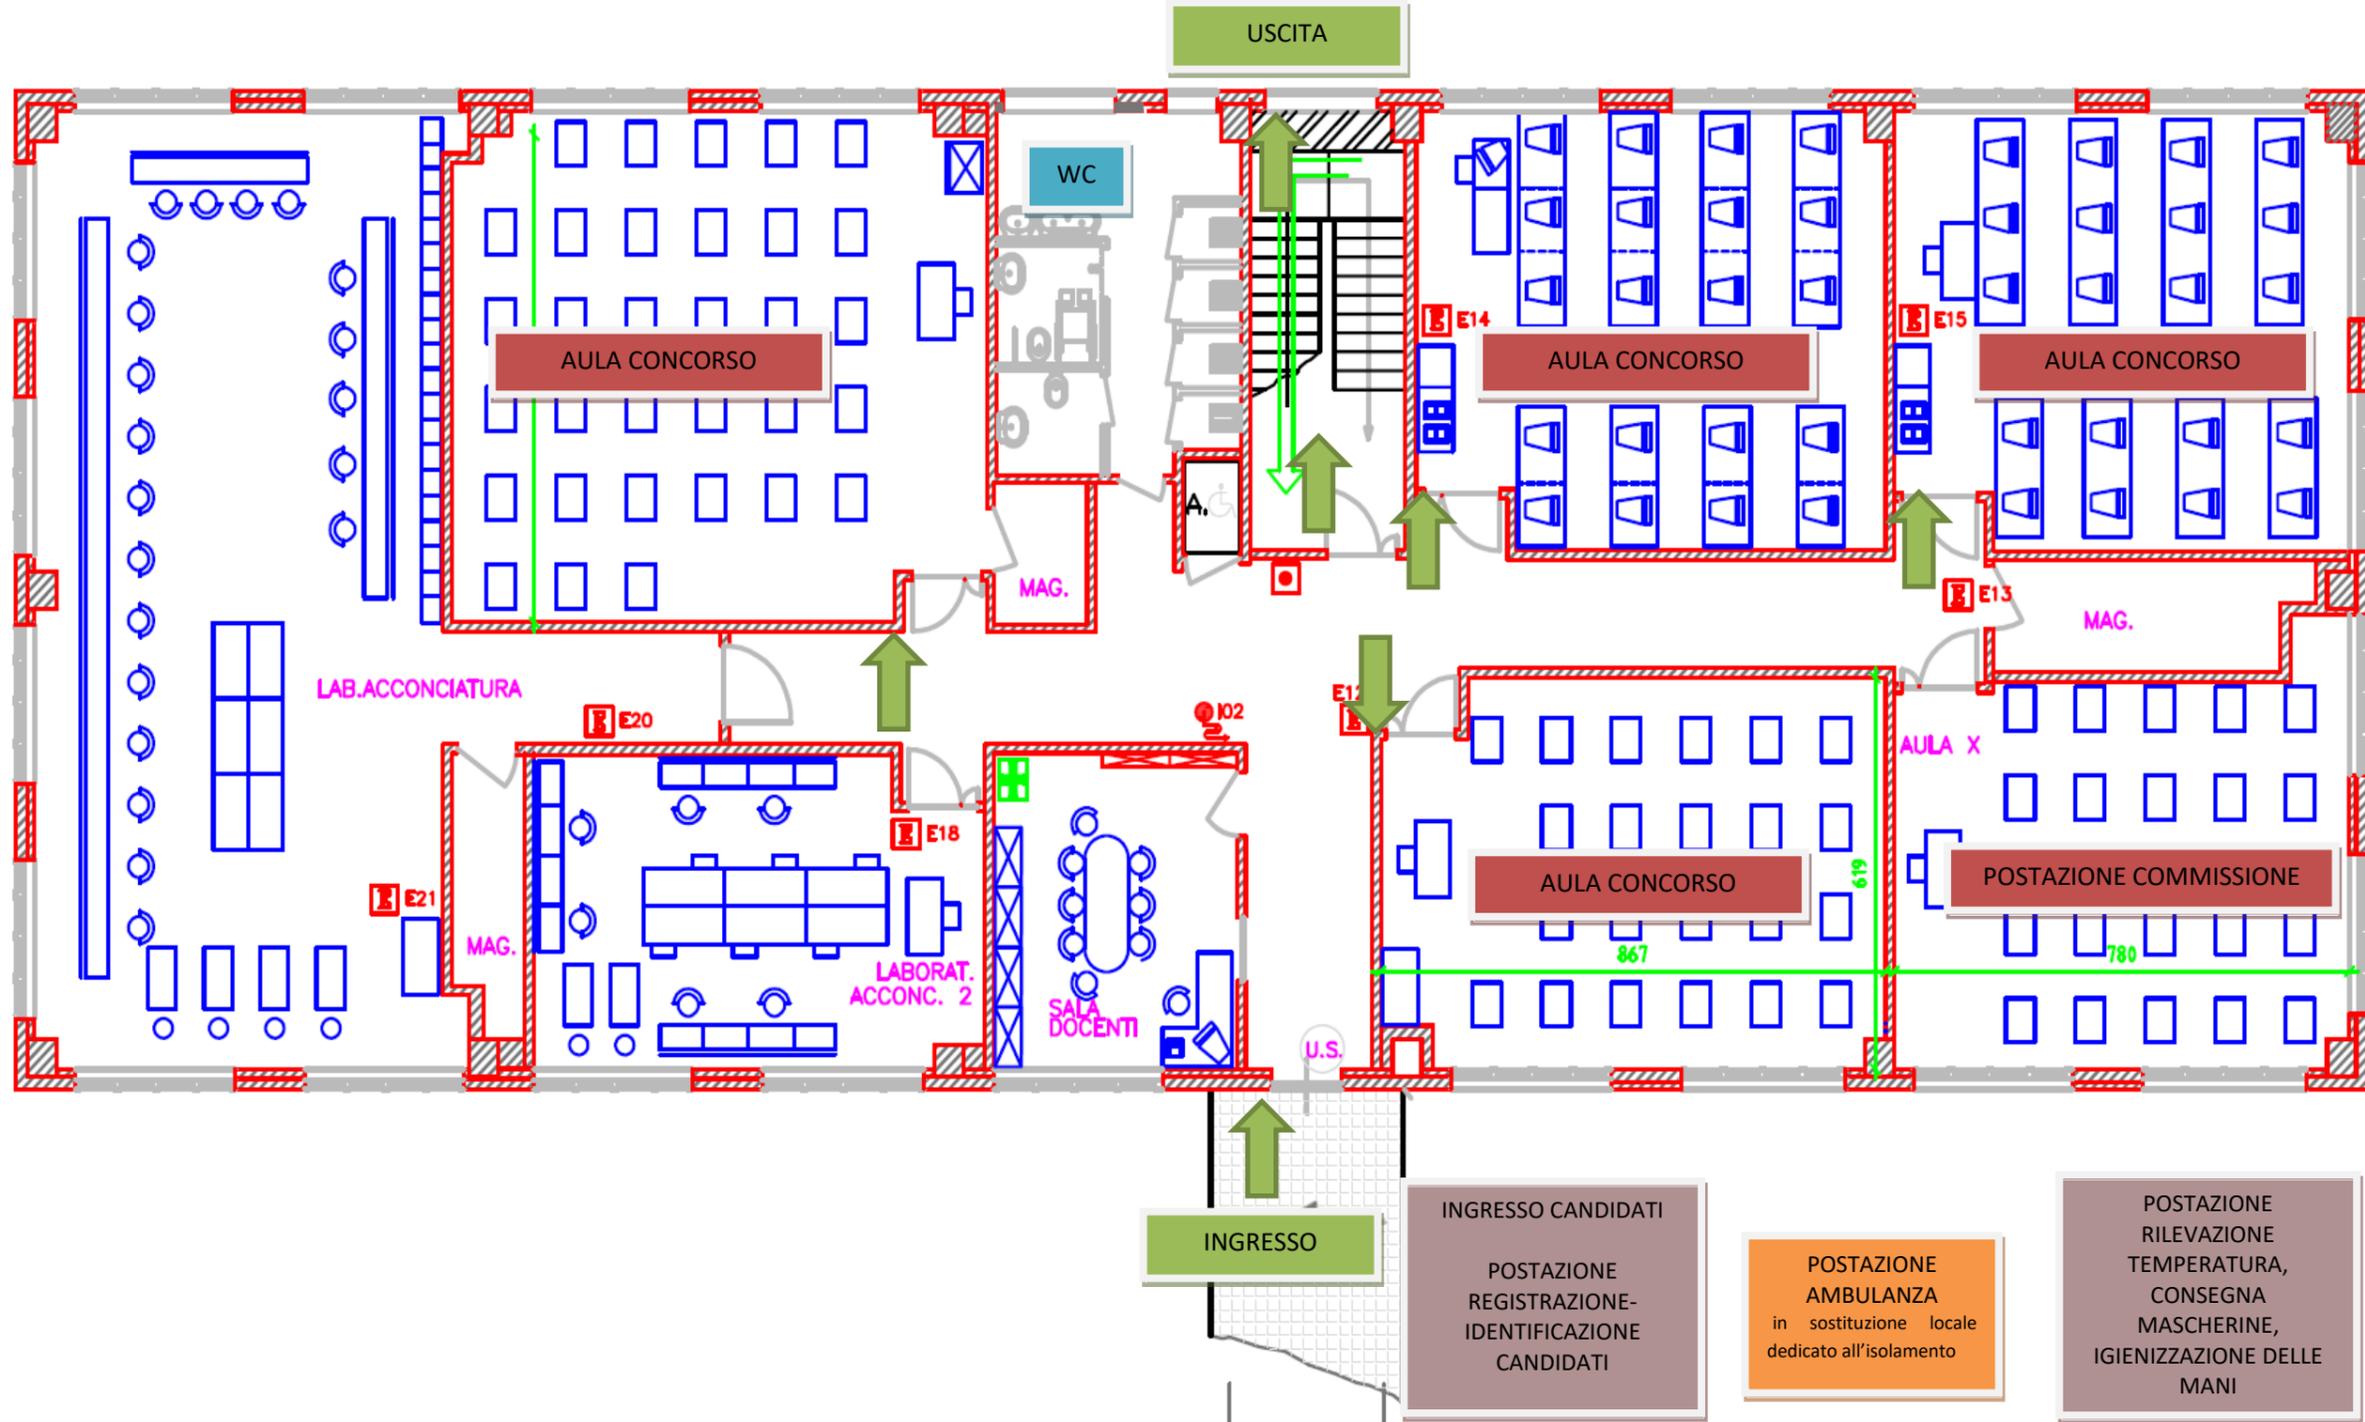

**INGRESSO**

- INGRESSO CANDIDATI
- POSTAZIONE REGISTRAZIONE-IDENTIFICAZIONE CANDIDATI

**POSTAZIONE AMBULANZA**  
in sostituzione locale dedicato all'isolamento


**POSTAZIONE RILEVAZIONE TEMPERATURA, CONSEGNA MASCHERINE, IGIENIZZAZIONE DELLE MANI**

**Ditta:** C. F. P. CEBANO-MONREGALESE  
Via Conti di sambuy, 26  
12084 Mondovì (CN)

**Descrizione:** PLANIMETRIA PIANO PRIMO



PLANIMETRIA AREA CONCORSUALE PROVE ORALI

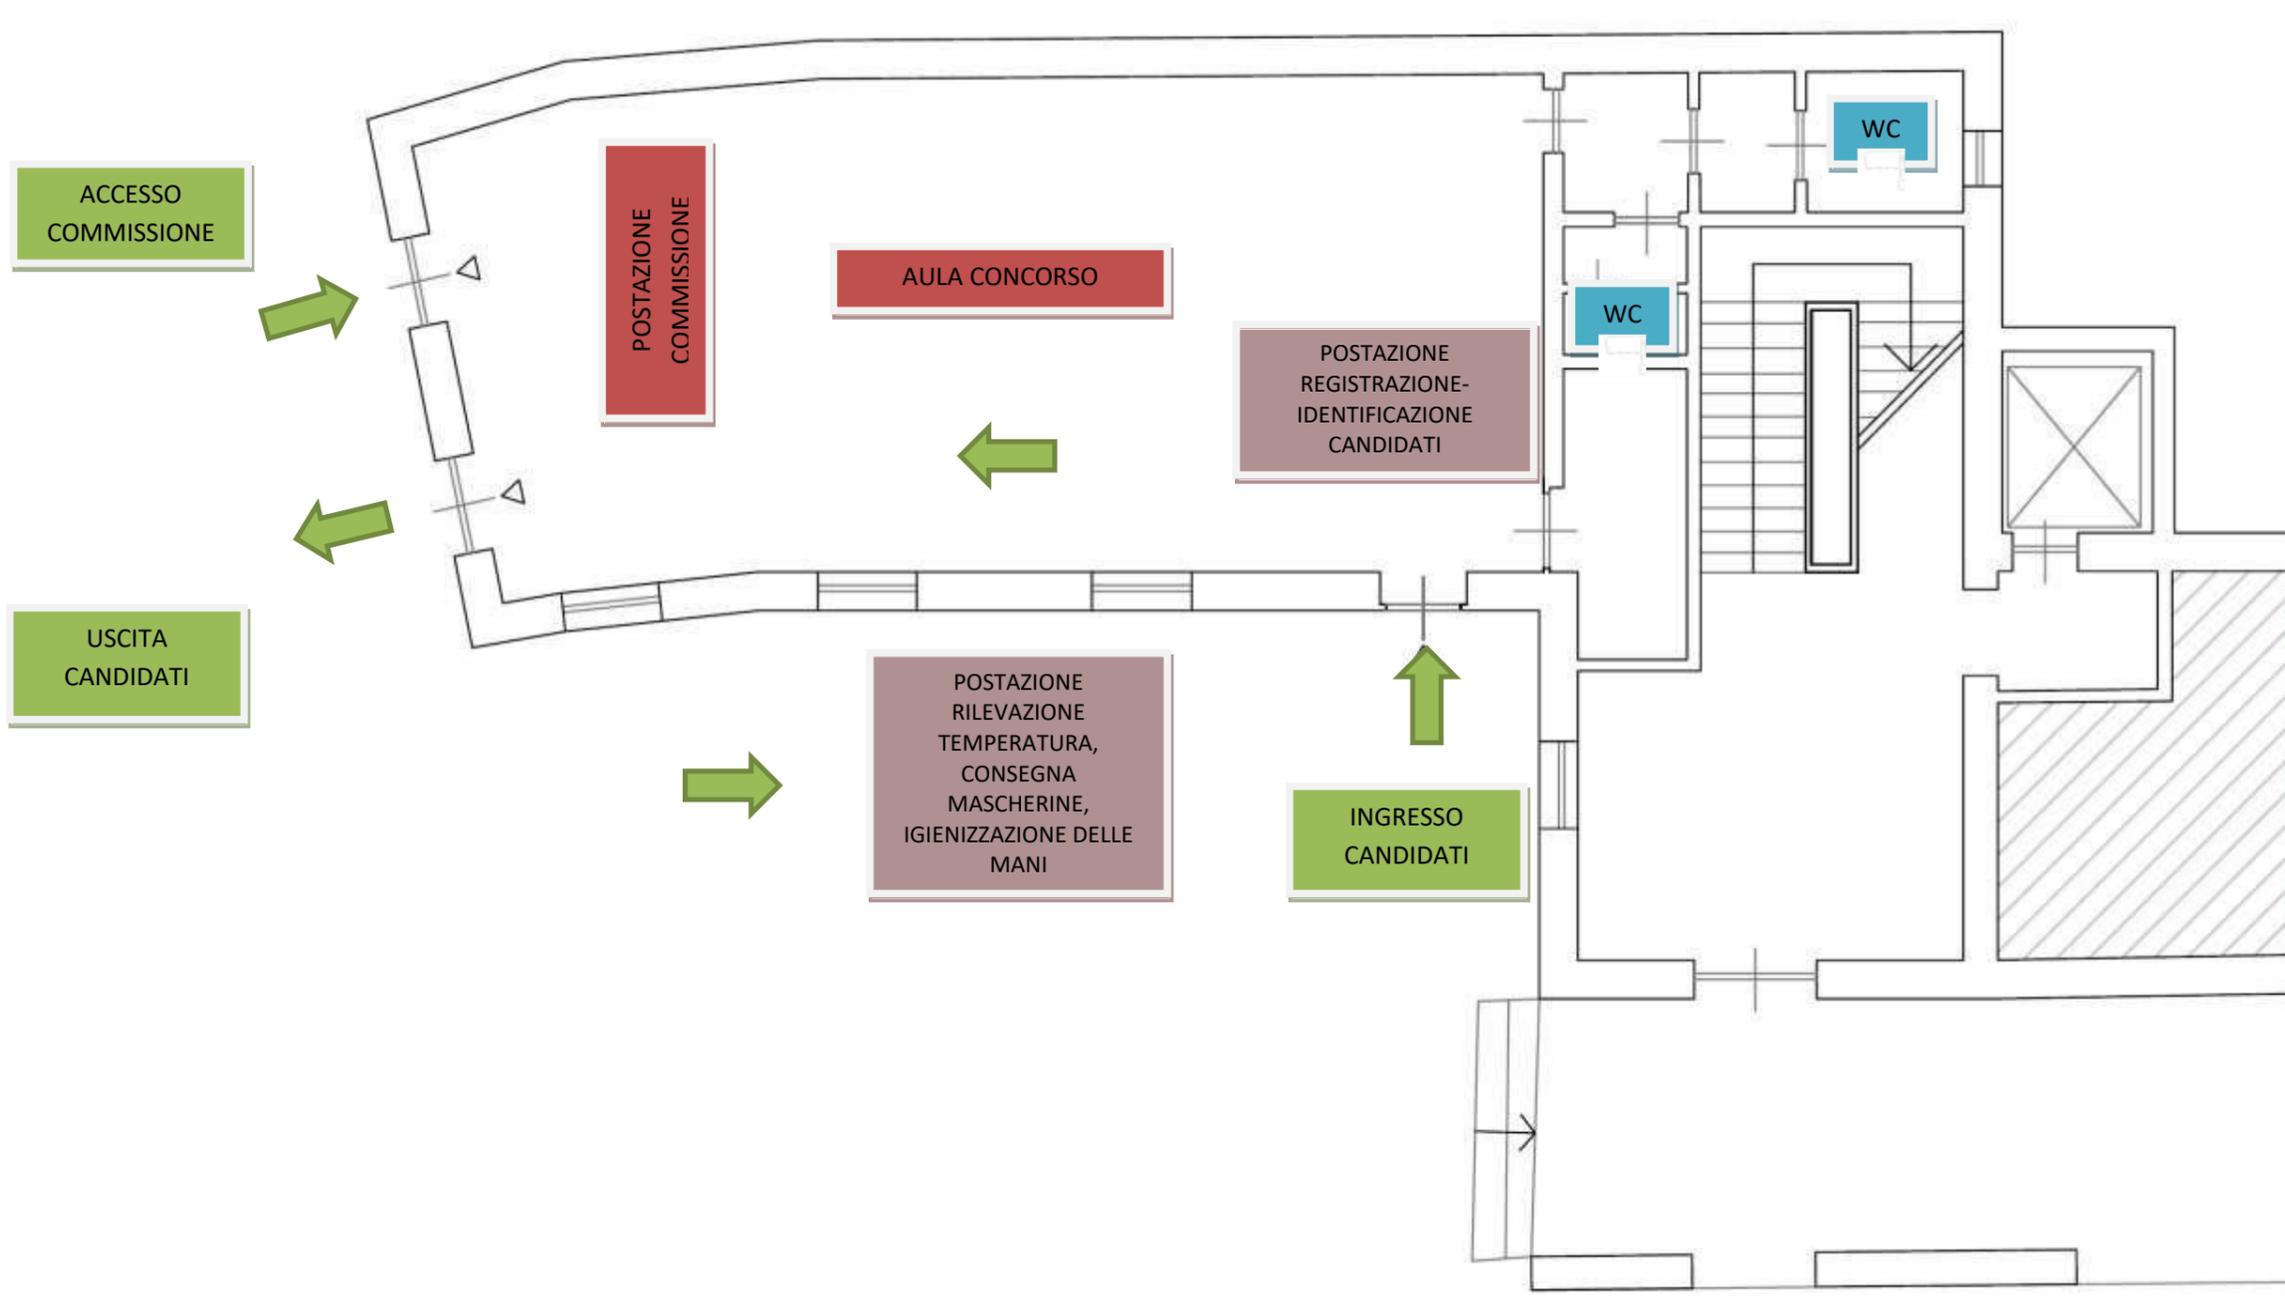

POSTAZIONE  
AMBULANZA  
in sostituzione locale  
dedicato all'isolamento

PARCHEGGIO

**Ditta:** COMUNE MONDOVI'  
SALA DELLE CONFERENZE "CAP. L. SCIME"  
C.SO STATUTO 11/D  
MONDOVI' (CN)

**Descrizione:** PIANTA PIANO TERRA